


ZAŁĄCZNIK NR 1 DO PFU
PLAN SYTUACYJNY

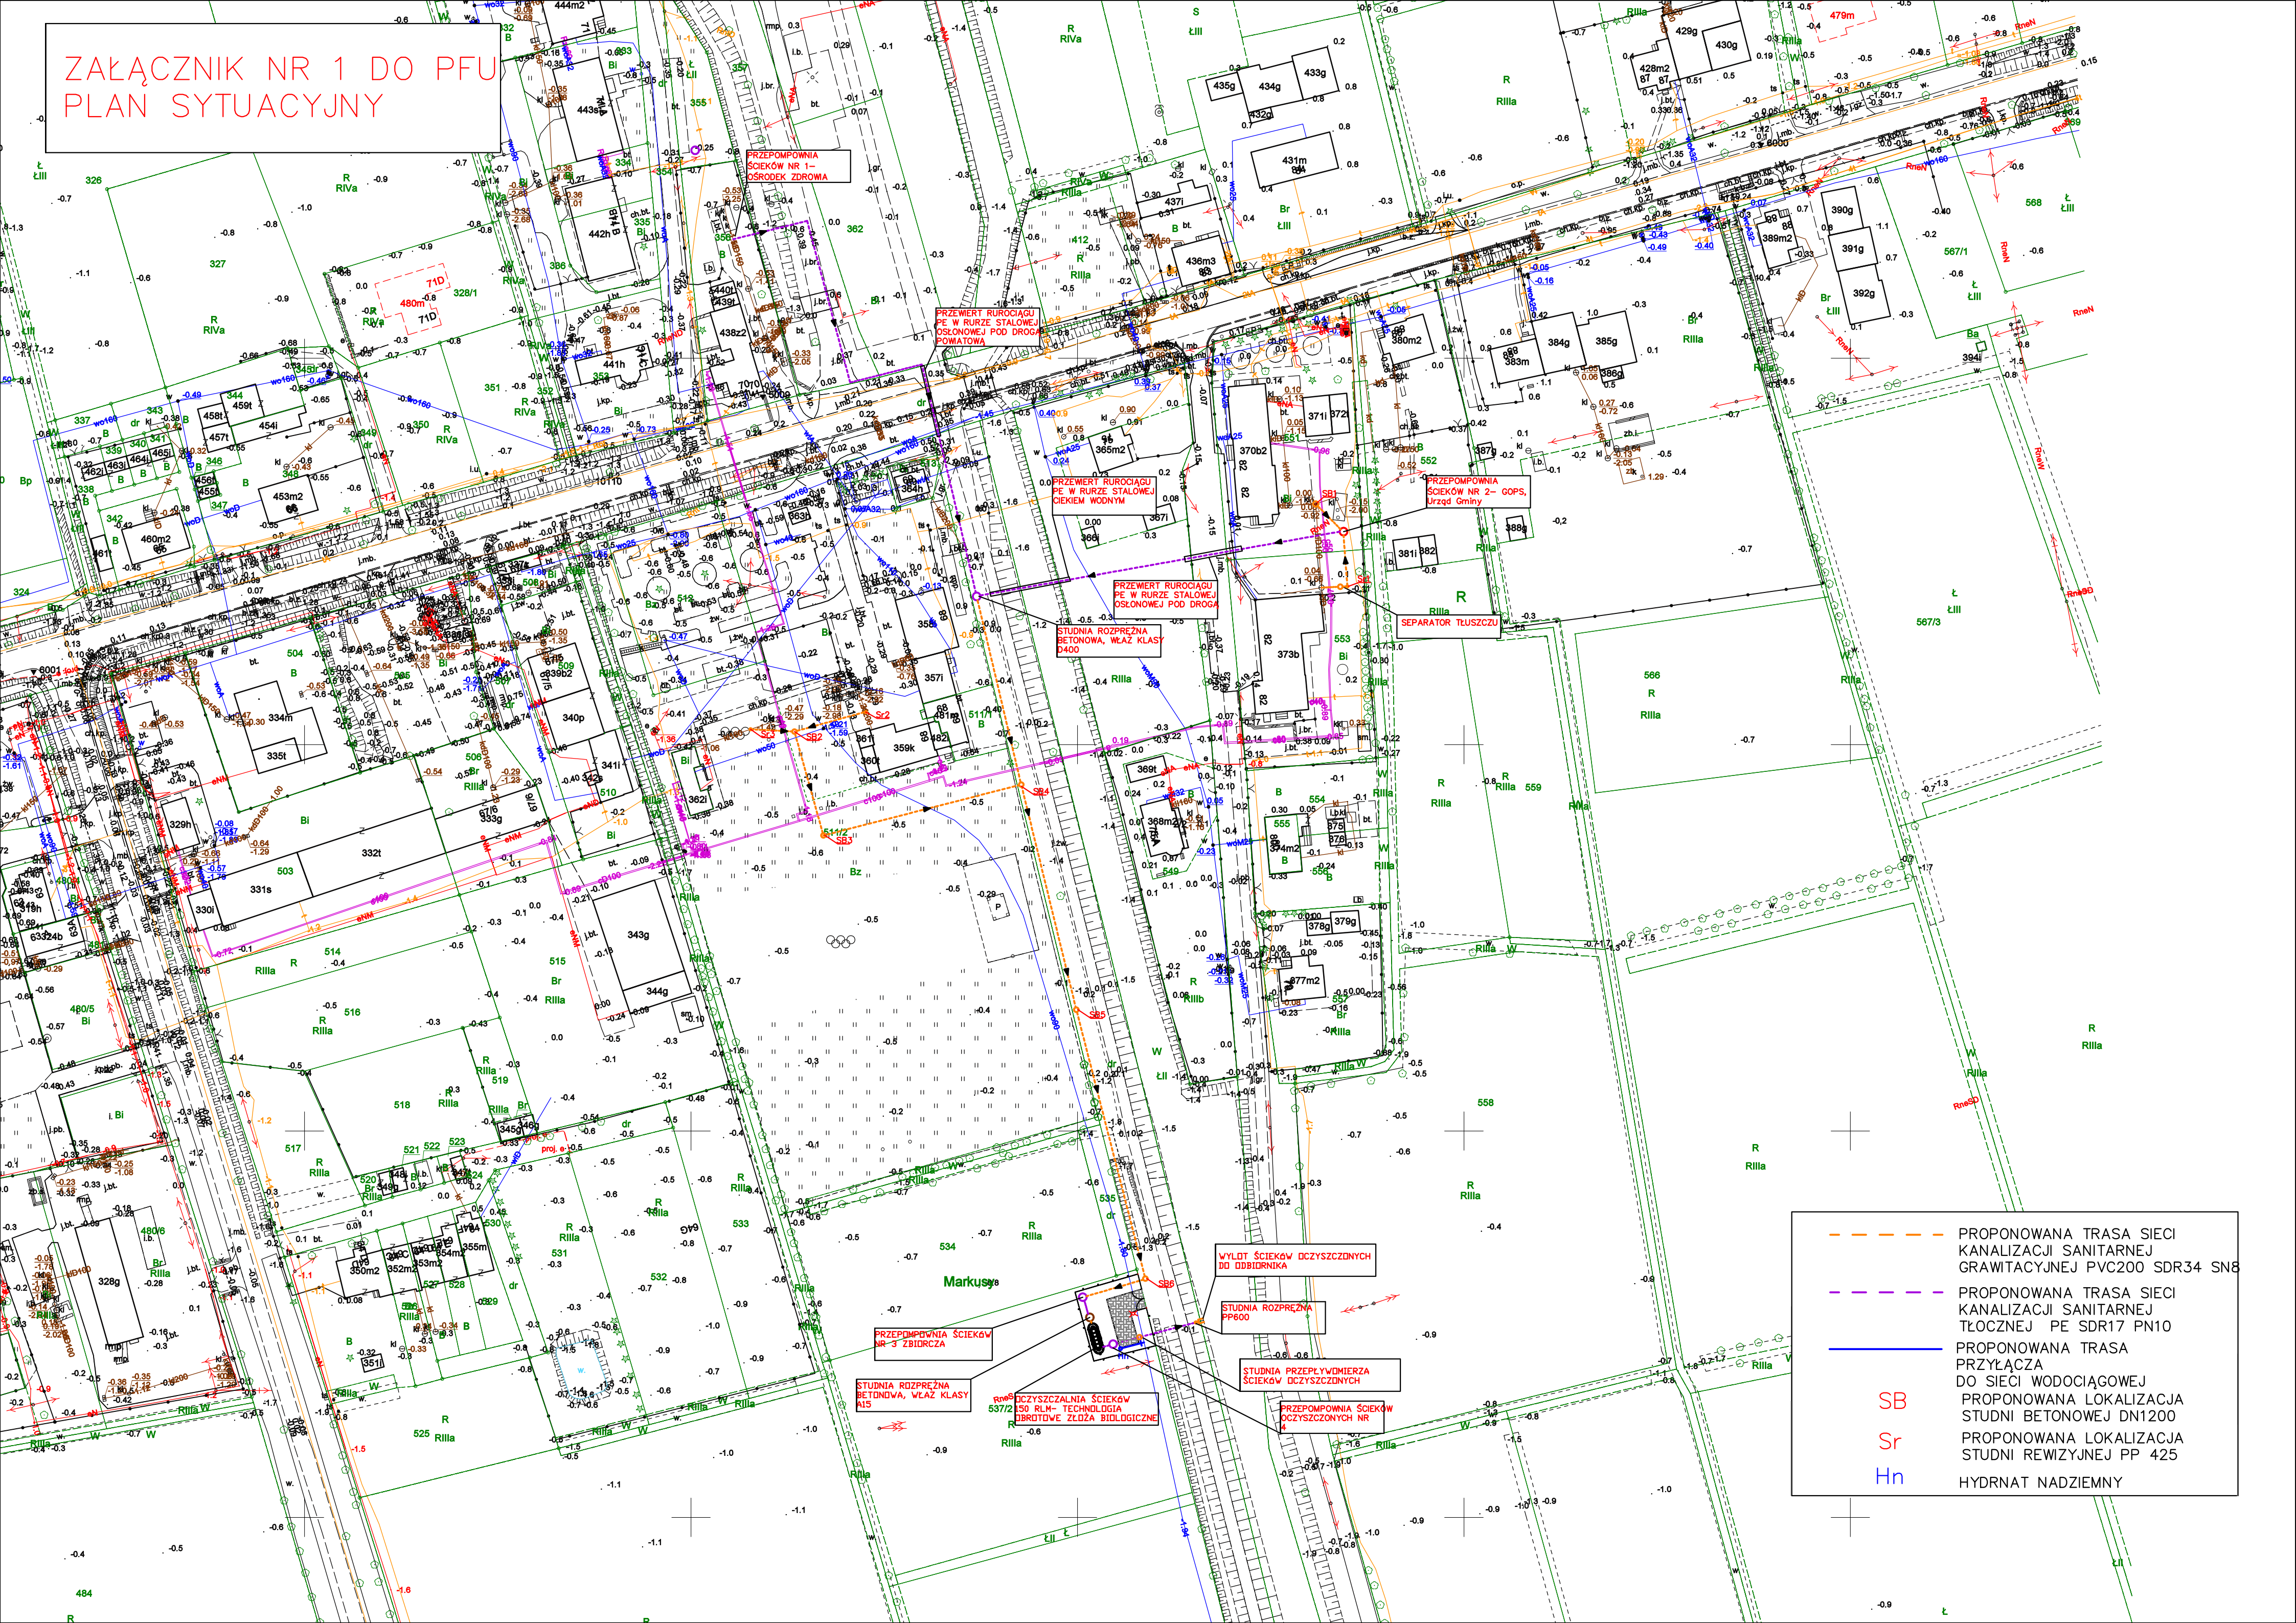

- PROPONOWANA TRASA SIECI KANALIZACJI SANITARNEJ GRAWITACYJNEJ PVC200 SDR34 SN8
- PROPONOWANA TRASA SIECI KANALIZACJI SANITARNEJ TŁOCZNEJ PE SDR17 PN10
- PROPONOWANA TRASA PRZYŁĄCZA DO SIECI WODOCIĄGOWEJ
- SB PROPONOWANA LOKALIZACJA STUDNI BETONOWEJ DN1200
- Sr PROPONOWANA LOKALIZACJA STUDNI REWIZYJNEJ PP 425
- Hn HYDRANT NADZIEMNY